


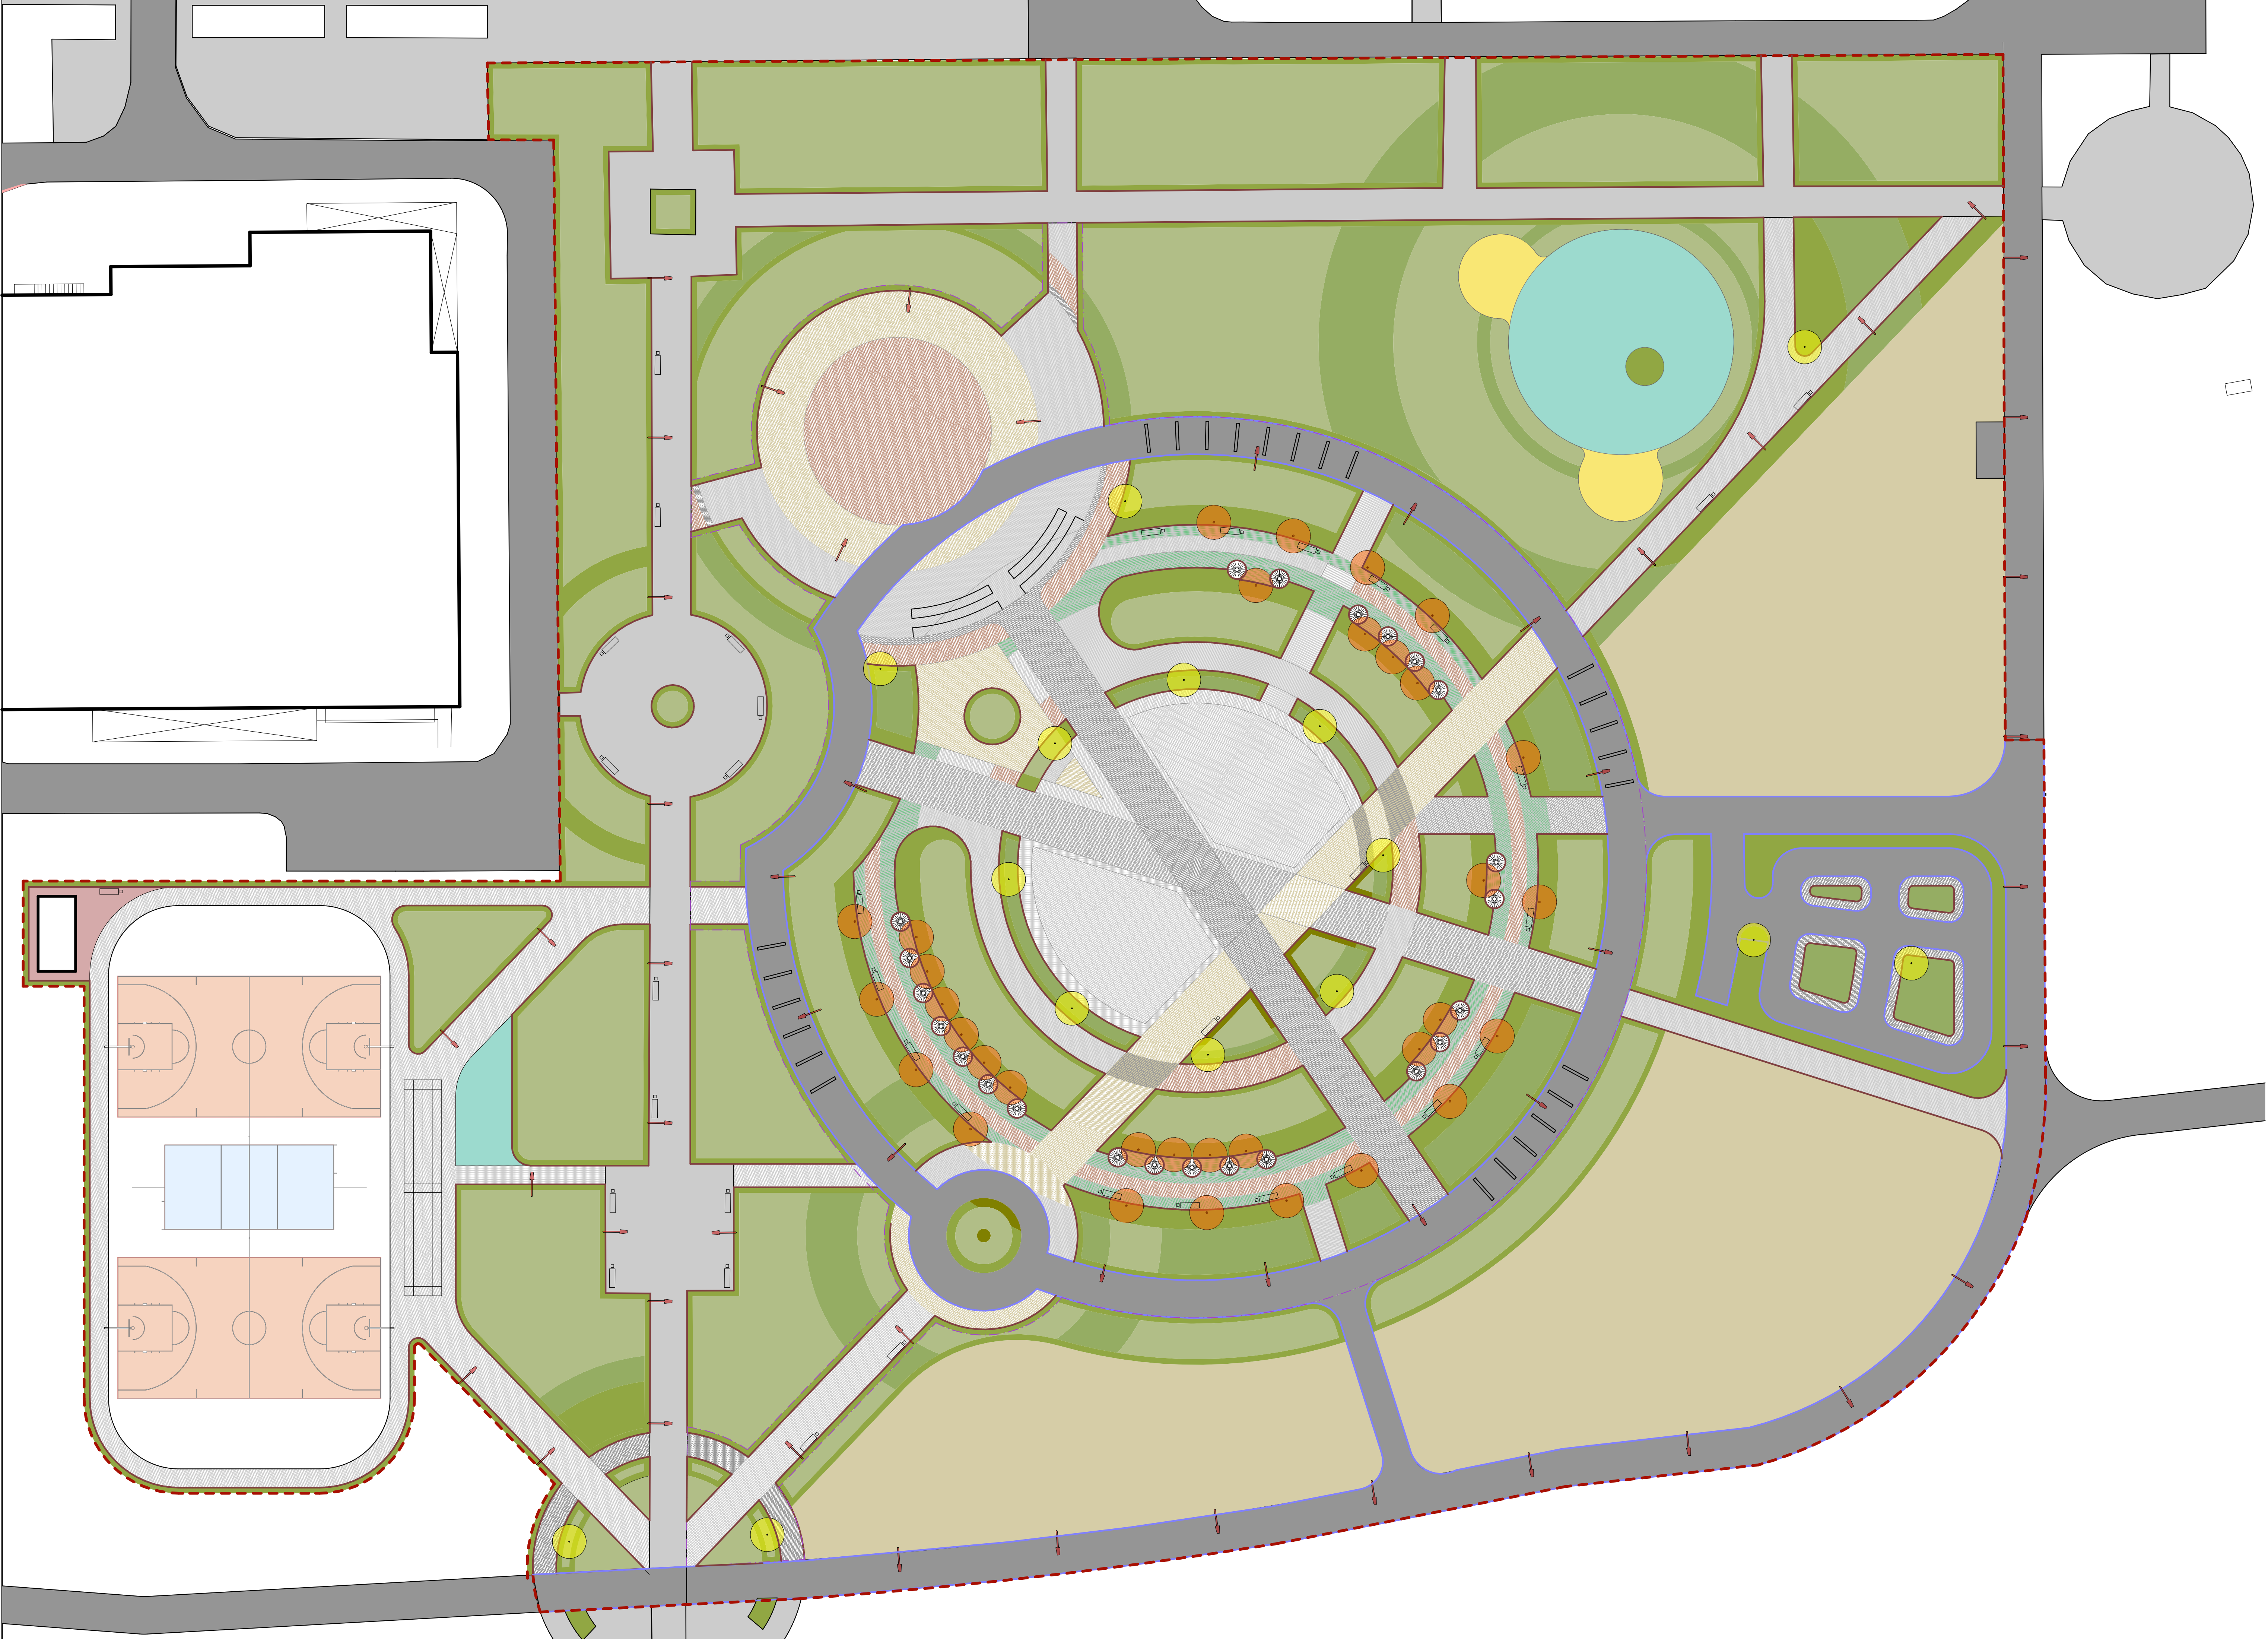

Ведомость покрытий					
Усл. обоз.	Наименование	Тип	Площадь, м²		Примечание
			1 очередь	2 очередь	
	Брусчатка 80/120/240 серая	1	2503,0	1295,0	с увеличением на 3 на подрезку
	Брусчатка 80/120/240 красная	2	683,0	52,4	с увеличением на 3 на подрезку
	Брусчатка 80/120/240 оливковая	3	879,0	-	с увеличением на 3 на подрезку
	Газонная брусчатка Eco 80/400/400	4	496,0	-	с увеличением на 3 на подрезку
	Бордюр тротуарный	5	1242,8 п.м	1426,9 п.м	
	Бордюр дорожный	6	575,8 п.м.	667,1 п.м	
	Газон рулонный (Rasenrolle)	7	1117,5	1657,7	
	Райграс пастбищный, полевица белая и обыкновенная, мятлик луговой, тимopheвка луговая	8	1038,5	4857,1	
	Газон рулонный (Rasen) Festuca rubra, Poa pratensis	9	473,2	977,7	
	Кизильник блестящий (Cotoneaster lucidus)	10	26,6	25,6	
	Существующее озеленение	11	4370,9		
	Резиновое покрытие	12	-	428,9	
	Асфальт	13	1221,0	1529,5	
	Существующая брусчатка	13	-	1713,0	с увеличением на 3 на подрезку

2	Осветительное оборудование				
2.1			Опора круглоконическая высотой 7 м, со светильником, 3 шт.	10	5
2.2			Опора круглоконическая высотой 4 м, со светильником	17	43
2.3			Светильник, 1м	-	33

3	Скамьи, урны и прочее				
3.1			Скамья уличная 2000x600x500	17	21
3.2			Урна металлическая	17	21
3.3			Обрешетка металлическая под деревья, R=1м	-	23
3.4			Пергольная секция (ширина 3м)	-	26

Условные обозначения:
-Граница проектирования
-Граница первой очереди проектирования

Таб. 1
Площадка

Таб. 1
Тротуар

Таб. 1
Автомобильный проезд

Примечание:
1. Для осуществления планировки земли под озеленение, необходим плодородный грунт объемом 1000м³;
2. Для осветительного оборудования принять кабель АВВГнг-LS: сеч.4х16 - 1318м, сеч.4х10 - 400м, в траншее 0,5х0,7м